


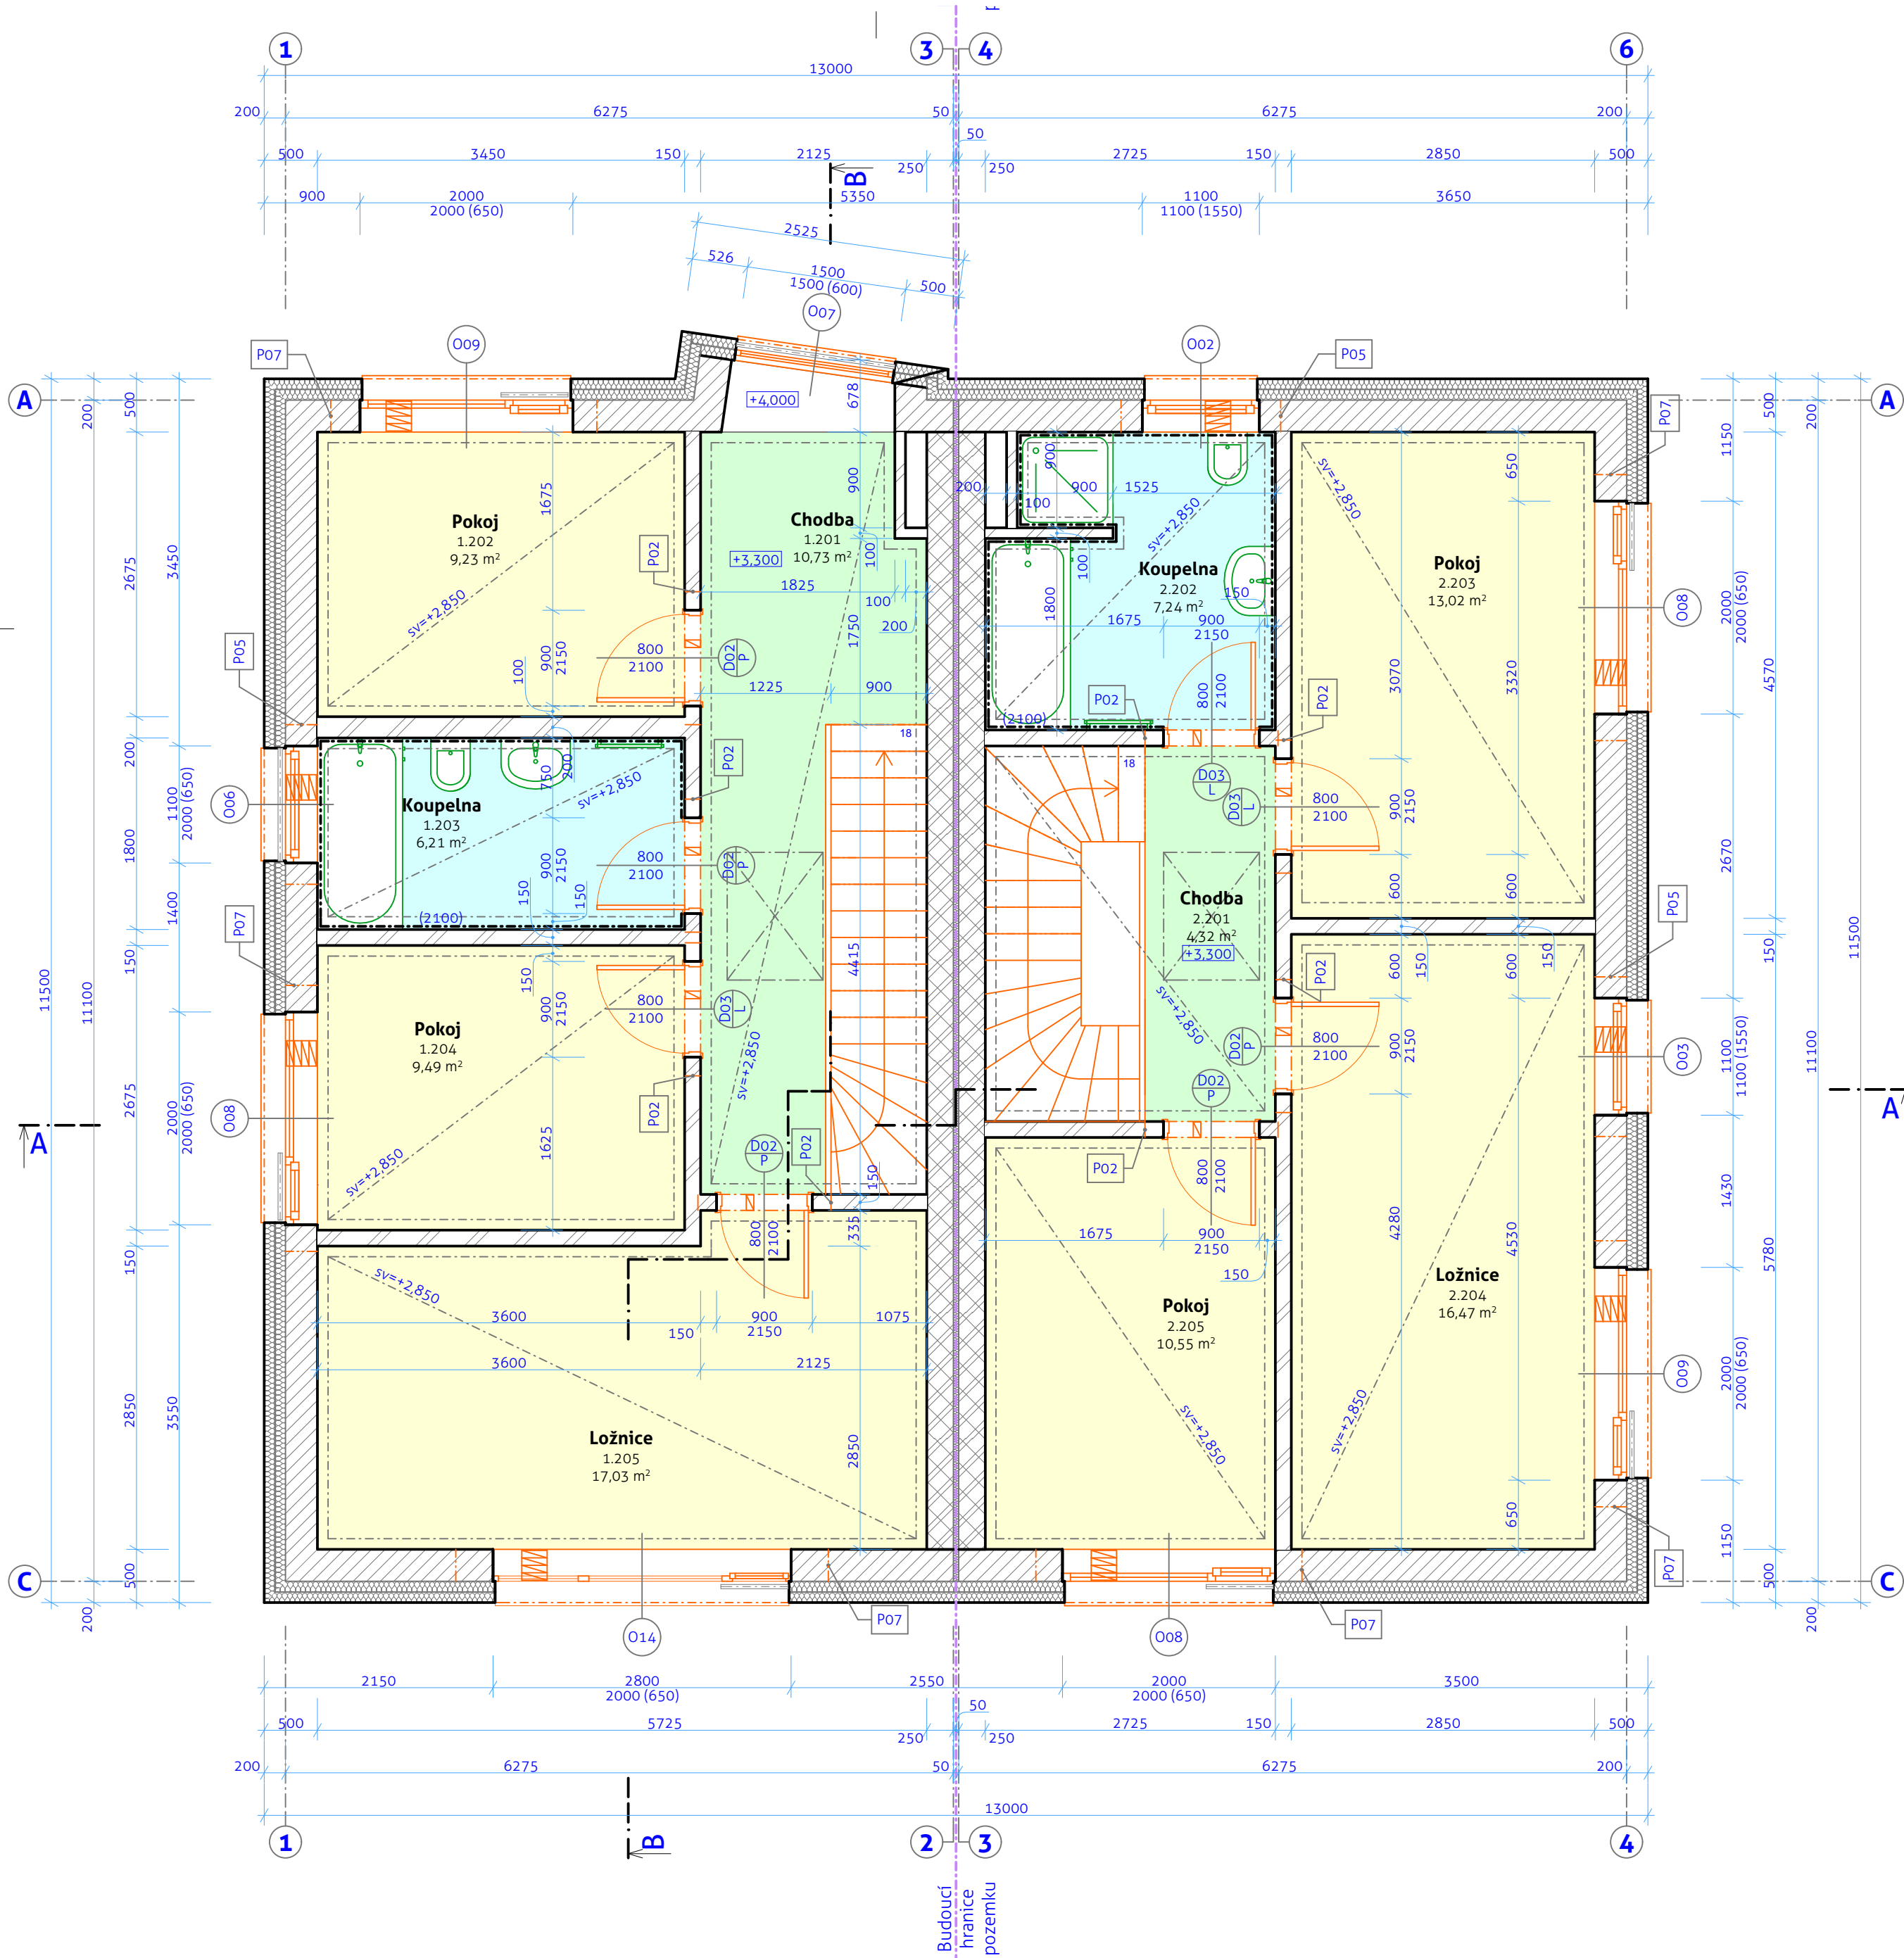

LEGENDA MÍSTNOSTÍ 2. NP - SO 01 - RD 1				
OZN	MÍSTNOST	PLOCHA	ÚPRAVA PODLAH	ÚPRAVA STĚN
1.201	Chodba	10,73	Laminátová podlaha	Omítka bílá, soklová lišta
1.202	Pokoj	9,23	Laminátová podlaha	Omítka bílá, soklová lišta
1.203	Koupelna	6,21	Keramická dlažba	Omítka bílá, keramický obklad v= 2 100 mm
1.204	Pokoj	9,49	Laminátová podlaha	Omítka bílá, soklová lišta
1.205	Ložnice	17,03	Laminátová podlaha	Omítka bílá, soklová lišta
		52,69 m²		

LEGENDA MÍSTNOSTÍ 2. NP - SO 01 - RD 2				
OZN	MÍSTNOST	PLOCHA	ÚPRAVA PODLAH	ÚPRAVA STĚN
2.201	Chodba	4,32	Laminátová podlaha	Omítka bílá, soklová lišta
2.202	Koupelna	7,24	Keramická dlažba	Omítka bílá, keramický obklad v= 2 100 mm
2.203	Pokoj	13,02	Laminátová podlaha	Omítka bílá, soklová lišta
2.204	Ložnice	16,47	Laminátová podlaha	Omítka bílá, soklová lišta
2.205	Pokoj	10,55	Laminátová podlaha	Omítka bílá, soklová lišta
		51,60 m²		

LEGENDA PŘEKLADŮ 2.NP - SO 01						
OZN.	NÁZEV PRVKU	ŠÍŘKA (mm)	VÝŠKA (mm)	DÉLKA (mm)	POČET (ks)	POZNÁMKA
P02	KP 14,5	145	71	900	8	3x
P05	PTH překlad 7	300	238	1100	3	3x
P07	PTH překlad 7	300	238	2000	5	3x
P07	PTH překlad 7	300	238	2800	1	3x


LEGENDA MATERIÁLŮ:

- OBVODOVÁ NOSNÁ KONSTRUKCE** tl. 500 mm
 - zateplovací fasáda, fasádní polystyren tl. 200 mm
 - zděná tvárnice POROTHERM 30 PROFI, 240 x 372 x 249 mm, pevnostní třída P10/P15, na maltu PTH PROFI
- VNITŘNÍ NOSNÁ KONSTRUKCE** tl. 250 mm
 - zděná tvárnice POROTHERM 25 AKU Z PROFI, 250 x 330 x 249 mm, pevnostní třída P15/P20, na maltu PTH PROFI
- VNITŘNÍ PŘÍČKOVÁ KONSTRUKCE** tl. 150 mm
 - zděná tvárnice YTONG KLASIK 15014 PROFI, 150 x 249 x 599 mm, pevnostní třída P2 - 5000, na zdicí maltu YTONG
- VENKOVNÍ DĚLÍCÍ STĚNA** tl. 150 mm
 - tvárnice ztraceného bednění BEST 15, 150 x 250 x 500 mm, pevnostní třída 15 MPa

POZNÁMKY:

- Osové okótování je vztaženo k vnějšímu líci obvodového nosného zdiva bez zateplení.
- Veškeré skladby konstrukcí, postup provedení konstrukcí a použité materiály a skladby jsou podrobně popsány v souhrnné technické zprávě.
- Veškeré rozměry jsou kótovány v milimetrech a koordinačních rozměrech.
- Všechny zařízení budou před vlastní přípravou vnitřních instalací upřesněny.
- Všechny změny v projektu musí být konzultovány a odsouhlaseny zhotovitelem projektové dokumentace popř. jím pověřenou osobou.


Výškový systém:
0,000 =199,950 m n. m. (Bpv)

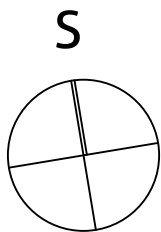

Zodp. projekt.: Ing. Miroslav Spáčil, CSc.	Vypracoval:	Ing. Lukáš Poláček	
Investor: Marek Golda, Josefy Faimonové 20, 628 00 Brno		ING. LUKÁŠ POLÁČEK ČECHOVSKÁ 125 261 01 PŘÍBRAM tel.: +420 732 719 917	
Místo: 619 00 Brno, okr. Brno - město			
parc. č. 915/22; k.ú. Přízřenice			
Název stavby: Novostavba rodinných domů Přízřenice	Část: D.1.1 ARCHITEKTONICKO STAVEBNÍ ŘEŠENÍ	Formát: A2	Datum: 06/2019
Výkres:	Měřítko: 1:50	Dokumentace: DSP	Číslo výkresu: D.1.1.03

PŮDORYS 2.NP - SO 01

TENTO VÝKRES POUŽÍVÁ OCHRANY DLE ZÁKONA Č. 121/2000 SB. (AUTORSKÝ ZÁKON). ORIGINÁL TOHOTO VÝKRESU A NÁVRH ŘEŠENÍ JE MAJETKEM AUTORA. BEZ SOUHLASU AUTORA NENÍ MOŽNÉ TUTO DOKUMENTACI KOPIROVAT A NIJAK VEŘEJNĚ ROZŠÍŘOVAT. TENTO VÝKRES A CELÁ DOKUMENTACE JE VYHOTOVENA PRO ÚČELY ZISKÁNÍ STAVEBNÍHO POVOLENÍ A NENAHRAŽUJE PROVÁDĚCÍ DOKUMENTACI STAVBY.

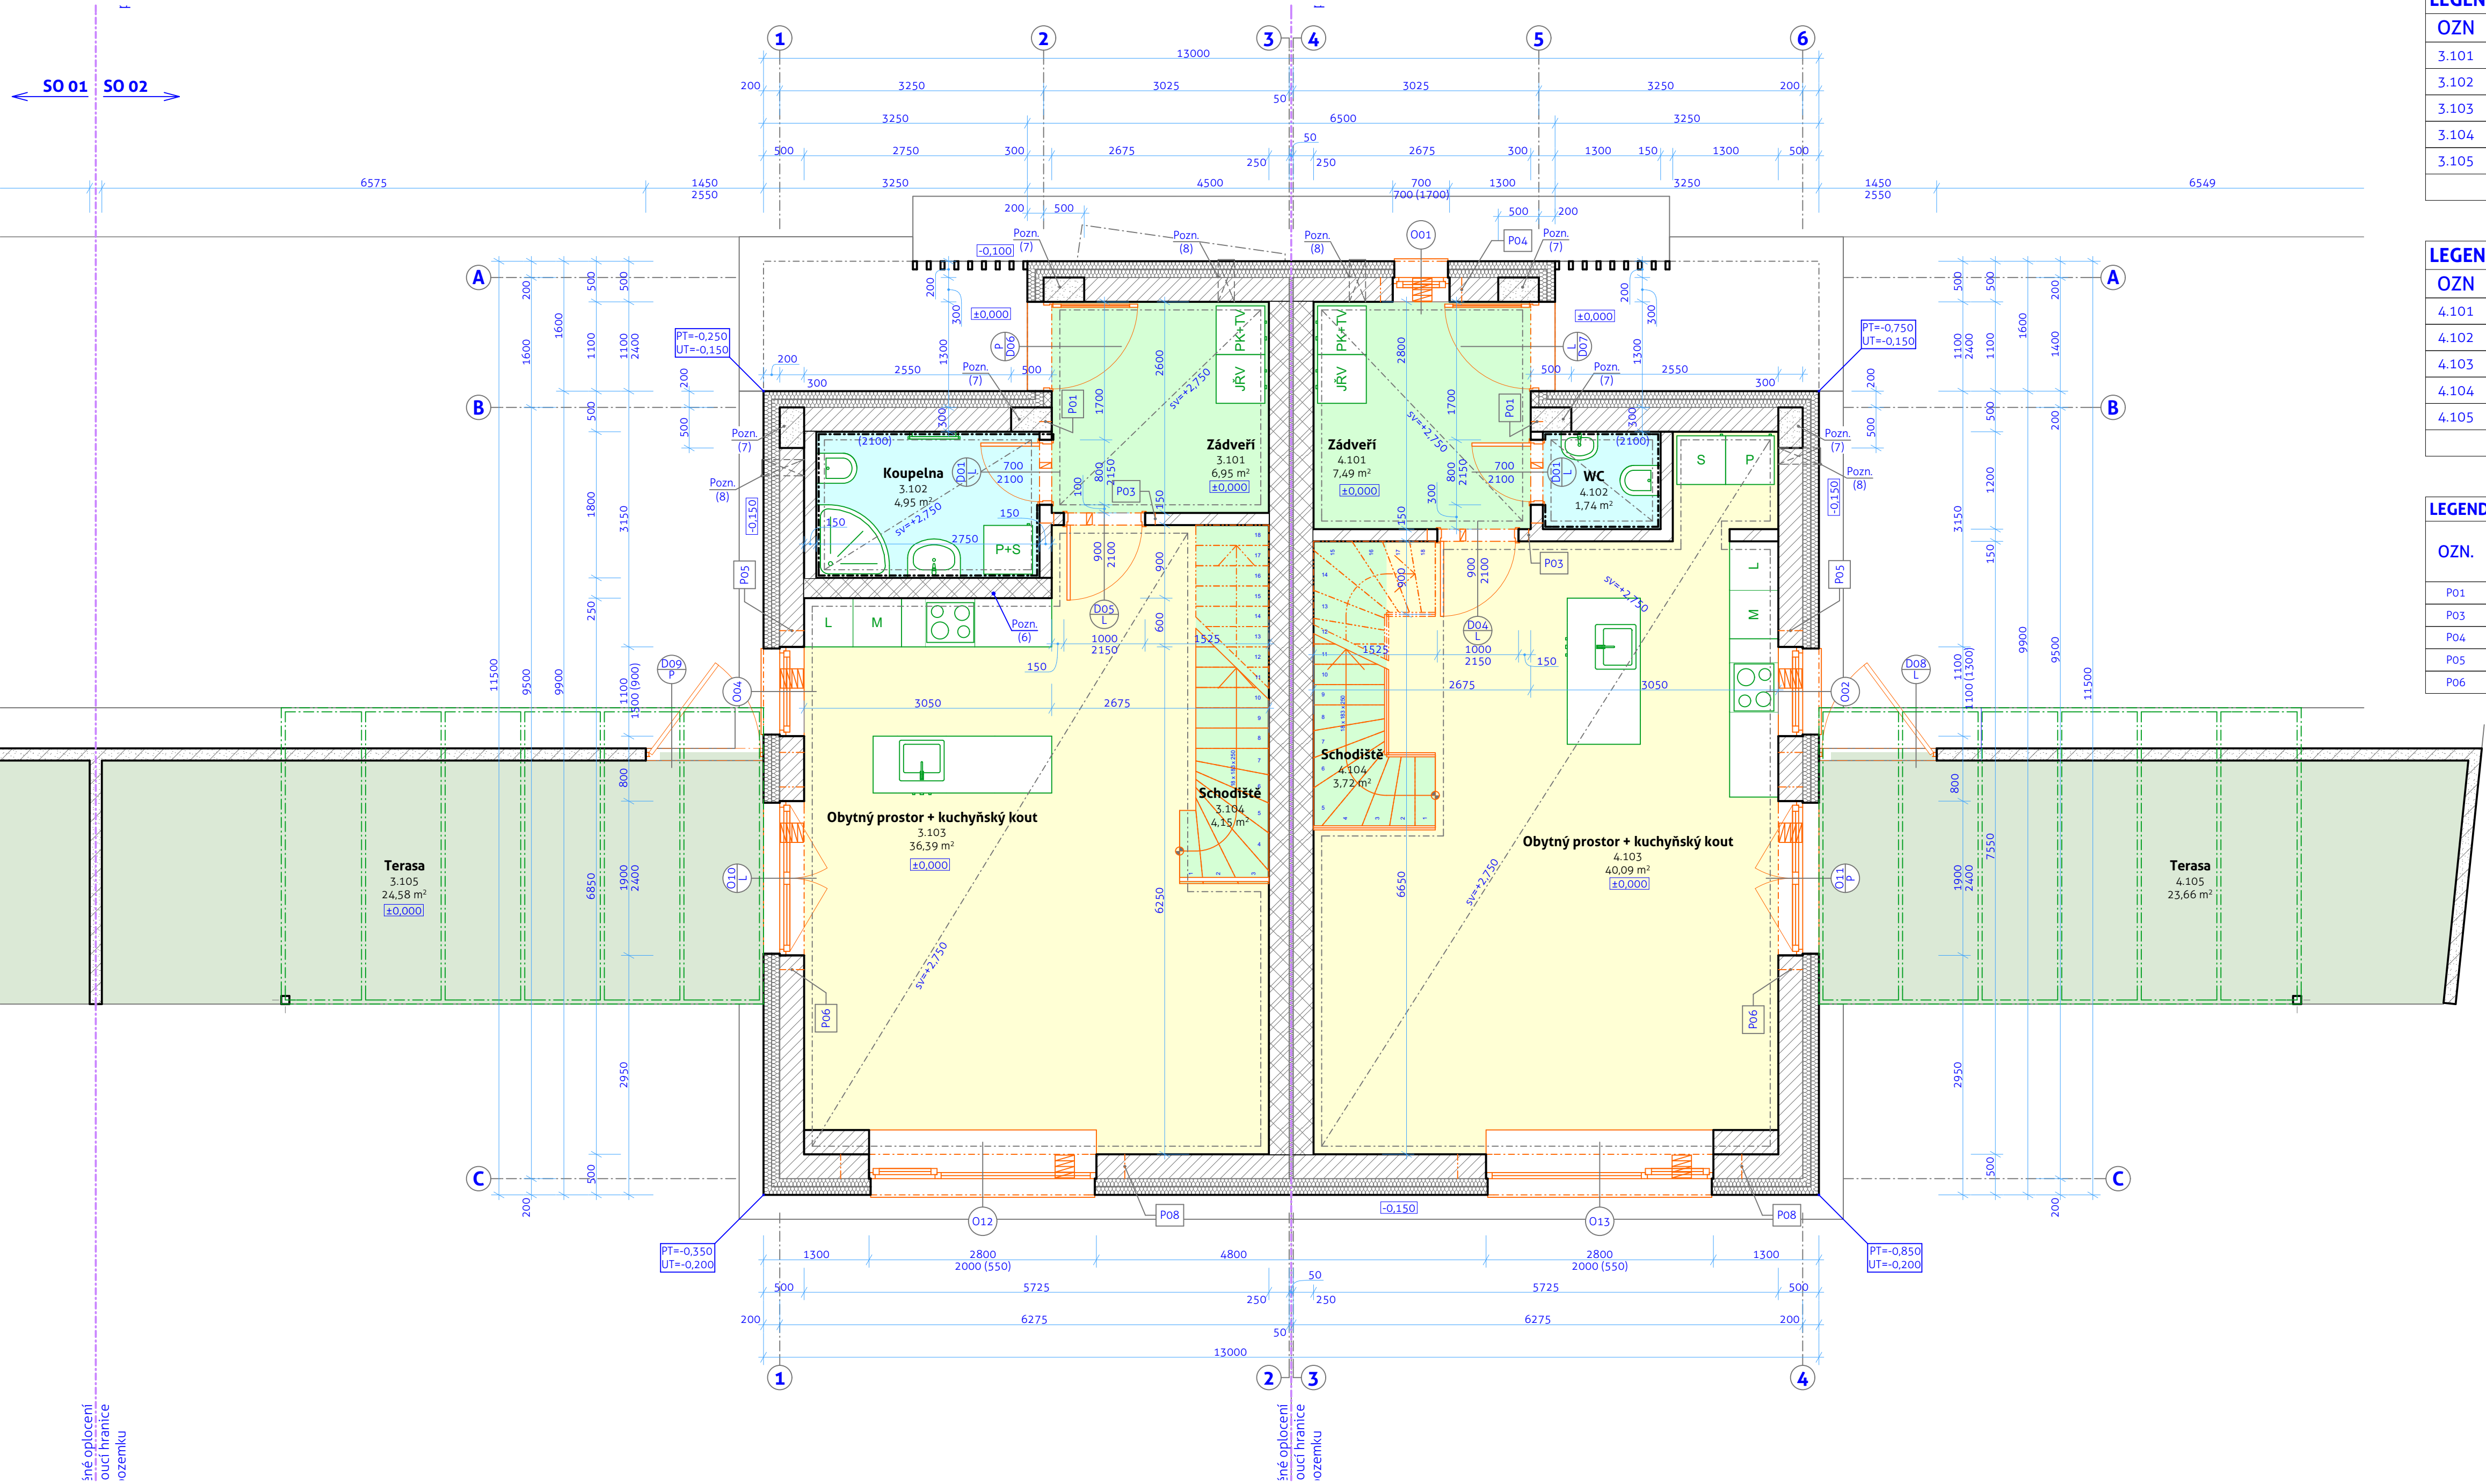

LEGENDA MÍSTNOSTÍ 1. NP - SO 02 - RD 3				
OZN	MÍSTNOST	PLOCHA	ÚPRAVA PODLAH	ÚPRAVA STĚN
3.101	Zádvěří	6,95	Laminátová podlaha	Omítka bílá, soklová lišta
3.102	Koupelna	4,95	Keramická dlažba	Omítka bílá, keramický obklad v= 2 000 mm
3.103	Obytný prostor + kuchyňský kout	36,39	Laminátová podlaha	Omítka bílá, soklová lišta
3.104	Schodiště	4,15	Dřevěné nášlapy	Omítka bílá
3.105	Terasa	24,58	WPC prkna	Fasádní omítka
		77,02 m²		

LEGENDA MÍSTNOSTÍ 1. NP - SO 02 - RD 4				
OZN	MÍSTNOST	PLOCHA	ÚPRAVA PODLAH	ÚPRAVA STĚN
4.101	Zádvěří	7,49	Laminátová podlaha	Omítka bílá, soklová lišta
4.102	WC	1,74	Keramická dlažba	Omítka bílá, keramický obklad v= 2 000 mm
4.103	Obytný prostor + kuchyňský kout	40,09	Laminátová podlaha	Omítka bílá, soklová lišta
4.104	Schodiště	3,72	Dřevěné nášlapy	Omítka bílá
4.105	Terasa	23,66	WPC prkna	Fasádní omítka
		76,70 m²		

LEGENDA PŘEKLADŮ 1.NP - SO 02						
OZN.	NÁZEV PRVKU	ŠÍŘKA (mm)	VÝŠKA (mm)	DĚLKA (mm)	POČET (ks)	POZNÁMKA
P01	KP 14,5	145	71	800	2	3x
P03	KP 14,5	145	71	1000	2	3x
P04	PTH překlad 7	300	238	750	1	3x
P05	PTH překlad 7	300	238	1100	1	3x
P06	PTH překlad 7	300	238	1900	2	3x

LEGENDA MATERIÁLŮ:


- OBVODOVÁ NOSNÁ KONSTRUKCE tl. 500 mm
 - zateplovací fasáda, fasádní polystyren tl. 200 mm
 - zděná tvárnice POROTHERM 30 PROFIL 300 x 372 x 249 mm, pevnostní třída P10/P15, na maltu PTH PROFIL
- VNITŘNÍ NOSNÁ KONSTRUKCE tl. 250 mm
 - zděná tvárnice POROTHERM 25 AKU Z PROFIL 250 x 330 x 249 mm, pevnostní třída P15/P20, na maltu PTH PROFIL
- VNITŘNÍ PŘÍČKOVÁ KONSTRUKCE tl. 150 mm
 - zděná tvárnice YTONG KLASIK 15014 PROFIL 150 x 249 x 599 mm, pevnostní třída P2 - 5000, na zdicí maltu YTONG
- VENKOVNÍ DĚLÍCI STĚNA tl. 150 mm
 - tvárnice ztraceného bednění BĚST 15, 150 x 250 x 500 mm, pevnostní třída 15 MPa

LEGENDA TECHNOLOGICKÝCH ZAŘÍZENÍ:

- PK+TV** Plynový kotel s vestavěným zásobníkem teplé vody
- JŘV** Jednotka řízeného větrání

POZNÁMKY:

- Osově okótování je vztaženo k vnějšímu líci obvodového nosného zdiva bez zateplení.
- Všecké skladby konstrukcí, postup provedení konstrukcí a použité materiály a skladby jsou podrobně popsány v souhrnné technické zprávě.
- Všecké rozměry jsou kótovány v milimetrech a koordinačních rozměrech.
- Všechny zařizovací předměty budou před vlastní přípravou vnitřních instalací upřesněny.
- Všechny změny v projektu musí být konzultovány a odsouhlaseny zhotovitelem projektové dokumentace popř. jím pověřenou osobou.
- Vnitřní stěna mezi místnostmi 1.102 a 1.103 (3.102 a 3.103) bude ukončena bez napojení na stropní konstrukci. Volný prostor bude vyplněn. Tento požadavek vyplývá ze statického posouzení, viz D.1.2.05 Statické posouzení.
- Ukončení volného konce stěny bude provedeno pomocí tvarovek ztraceného bednění tl 300 mm v délce 500 mm. Tvarovky budou vyzděny se zdivem POROTHERM na vazbu. Tvarovky budou vytlity betonem C 16/20 a vyztuženy výztuží 4x R20, viz D.1.2.05 Statické posouzení.
- Prostup vedení přívodního (výfukového) potrubí od jednotky řízeného větrání Otvor min 150/150 mm v úrovni podlahy.

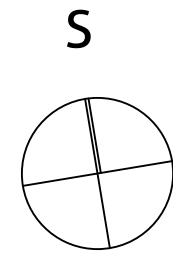

Výškový systém:
0,000 =199,950 m n. m. (Bpv)

Zodp. projekt:	Ing. Miroslav Spáčil, ČSČ.	Vypracoval:	Ing. Lukáš Poláček
Investor:	Marek Goida, Josefy Faimonové 20, 628 00 Břno		
Místo:	619 00 Břno, okr. Břno - město parc. č. 915/22; k.ú. Přizřenice		
Název stavby:	Novostavba rodinných domů Přizřenice	Část: D.1.1 ARCHITEKTONICKO STAVEBNÍ ŘEŠENÍ	Formát: A1 Datum: 06/2019
Výkres:		Měřítko: 1:50	Dokumentace: Číslo výkresu: D.1.1.04

TENTO VÝKRES POUŽÍVAT A JINAK VĚŘEJNĚ ROZŠÍŘOVAT: TENTO VÝKRES A CELÁ DOKUMENTACE JE VYHOVENA PRO ÚČELY ZISKÁNÍ STAVEBNÍHO POVOLENÍ A NENAHRAZUJE PROVÁDĚCÍ DOKUMENTACI STAVBY.